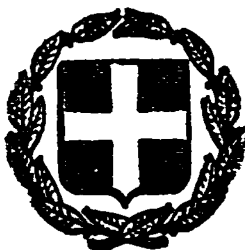


ΕΦΗΜΕΡΙΣ ΤΗΣ ΚΥΒΕΡΝΗΣΕΩΣ
ΤΗΣ ΕΛΛΗΝΙΚΗΣ ΔΗΜΟΚΡΑΤΙΑΣ

ΑΘΗΝΑ 19 ΙΑΝΟΥΑΡΙΟΥ 1983 | ΤΕΥΧΟΣ ΤΕΤΑΡΤΟ | ΑΡΙΘΜΟΣ ΦΥΛΛΟΥ 7

ΠΕΡΙΕΧΟΜΕΝΑ

ΑΠΑΛΛΟΤΡΙΩΣΕΙΣ
ΑΠΟΦΑΣΕΙΣ

Ἀριθ. 469 (1)

Κήρυξη ὡς ἀναδασωτέας ἐκτάσεως 0,053 στρεμμάτων, στή θέση «Ἅγιος Βασίλειος» τῆς Κοινότητος Καπαρελλίου τοῦ Νομοῦ Βοιωτίας.

Η ΝΟΜΑΡΧΗΣ ΒΟΙΩΤΙΑΣ

Ἔχοντας ὑπόψη :

1. Τὶς διατάξεις τοῦ ἄρθρου 117 παρ. 3 τοῦ Συντάγματος.

2. Τὶς περὶ διοικητικῆς ἀποκεντρώσεως διατάξεις.

3. Τὶς διατάξεις τοῦ Ν. 998/1979 «περὶ προστασίας τῶν δασῶν καὶ τῶν δασικῶν ἐν γένει ἐκτάσεων τῆς Χώρας» καὶ συγκεκριμένα : α) τοῦ ἄρθρου 41 παρ. 1, β) τοῦ ἄρθρου 38 παρ. 1.

4. Τὶς διαταγὲς τοῦ Ὑπουργείου Γεωργίας : α) 160417/1180/8.7.80, β) 182447/3049/24.9.80.

5. Τὴν 30/11.1.82 πρόταση τοῦ Δασαρχείου Θηβῶν περὶ κηρύξεως ἀναδασωτέας, τῆς ἀναφερομένης στὸ θέμα ἐκτάσεως, ἀποφασίζουμε :

Κηρύσσουμε ἀναδασωτέα μὲ σκοπὸ τὴν προστασία καὶ ἐπαναδημιουργία τῆς δασικῆς βλαστήσεως ποὺ ἀποψιλώθηκε παράνομα μὲ ἐκχέρσωση ἀπὸ τὸν Παν. Γ. Γραμματικό, τὴν δημόσια δασικὴ ἔκταση πενήντα τρία (53) τ.μ. ποὺ βρίσκεται στὴ θέση «Ἅγιος Βασίλειος» τῆς Κοινότητος Καπαρελλίου καὶ προσδιορίζεται ἀπὸ τὰ στοιχεῖα Α,Β,Γ, Δ,Α, ὅπως φαίνονται στὸ συννημμένο διάγραμμα, τὸ ὁποῖο ἀποτελεῖ ἀναπόσπαστο μέρος τῆς ἀποφάσεως αὐτῆς καὶ ἔχει ὅρια :

Ἀνατολικά, Δυτικά, Βόρεια, Νότια : Μὲ δημόσια δασικὴ ἔκταση.

Ἡ ἀποκατάσταση τῆς δασικῆς βλαστήσεως προβλέπεται νὰ γίνει μὲ φυσικὴ ἀναγέννηση. Καταργεῖται ἡ ἀριθ. 38/27.1.82 ἀπόφασή μας ποὺ ἀφορᾶ τὸ ἴδιο δυνάμει 428/1956 ἀπόφ. Σ/λίου Ἐπικρατείας.

Ἡ ἀπόφαση αὐτὴ νὰ δημοσιευθεῖ στὴν Ἐφημερίδα τῆς Κυβερνήσεως.

Λεβάδεια, 29 Μαΐου 1982

Ἡ Νομάρχης
ΧΡΥΣΟΥΛΑ ΧΑΡΙΣΙΟΥ

ΑΠΟΣΠΑΣΜΑ ΧΑΡΤΟΥ κλιμ. 1:50.000

Βορογιάννης
Λεβαγιέστρας
νόρμης
Χαράματα
ΚΟΡΙΝΘΙΑΚΟΣ ΚΟΛΠΟΣ
Αναδασωτέα έκταση
Ν. ΑΤΤΙΚΗΣ

Δημοσία δασική έκταση
Δημοσία δασική έκταση
Δημοσία δασική έκταση
Δημοσία δασική έκταση

Α Β Γ Δ

7,50μ.
7μ.
7μ.
7,50μ.
Οικίσκος
3,00μ.
4,90μ.

ΣΧΕΔΙΑΓΡΑΜΜΑ

Περιοχής θέσεως Άγιος Βασίλειος
Περιφερείας Κοινότητας Καπαρελλίου
που αποψιλώθηκε στις 10/8/19.. και προτείνεται
να κηρυχθεί αναδασωτέα.

ΚΛΙΜΑΚΑ 1:100

Α-Δ Δημοσία δασ. έκταση εμβαδού 0,0.. στρεμ.

Θήβα 5 Ιαν. 1982
Ο Συντάξας

ΘΕΩΡΗΘΗΚΕ
Ο Δασάρχης

ΔΙΝΣΗ ΔΑΣΩΝ Ν. ΒΟΙΩΤΙΑΣ
Ανήκει στο αριθ. 469/1982
έγγραφό μας.

ΘΕΩΡΗΘΗΚΕ
Λειβαδιά 20 Μαΐου 1982
Ο Νομάρχης

ΧΡΙΣΤΟΥΛΑ ΧΑΡΠΙΟΥ

ΠΟΛΕΟΔΟΜΙΑ

ΑΠΟΦΑΣΕΙΣ

'Αριθ. Γ.50535/2755 (2)

'Αναστολή τῶν οἰκοδομικῶν ἐργασιῶν σὲ περιοχὴ τοῦ ἐγκεκριμένου ρυμοτομικοῦ σχεδίου Ν. Φιλαδέλφειας ('Αττικῆς).

Ο ΥΠΟΥΡΓΟΣ
ΧΩΡΟΤΑΞΙΑΣ, ΟΙΚΙΣΜΟΥ ΚΑΙ ΠΕΡΙΒΑΛΛΟΝΤΟΣ

Έχοντας ὑπόψη:

1. Τὶς διατάξεις τοῦ Ν. Δ/τος «περὶ σχεδίων πόλεων κλπ» τῆς 17 'Ιουλίου 1923, ὅπως μεταγενέστερα τροποποιήθηκαν καὶ συμπληρώθηκαν καὶ εἰδικότερα τὴ παράγραφο 2 τοῦ ἄρθρου 8, ὅπως ἡ παράγραφος αὐτὴ προστέθηκε μὲ τὸ ἄρθρο 1 τοῦ Ν. 551/1977 (ΦΕΚ 68 Α').

2. Τὶς διατάξεις τοῦ Ν. 1032/1980 «περὶ συστάσεως 'Υπουργείου Χωροταξίας, Οἰκισμοῦ καὶ Περιβάλλοντος (ΦΕΚ 57 Α') καὶ εἰδικότερα τὰ ἄρθρα 2, 3 καὶ 7.

3. Τὴν ὑπ' ἀριθ. 13902/689/15.4.1982 ἀπόφαση τοῦ 'Υπουργοῦ Χωροταξίας, Οἰκισμοῦ καὶ Περιβάλλοντος στὸ Γενικὸ Γραμματέα τοῦ 'Υπουργείου, τοὺς Δ/ντὰς καὶ τοὺς Τμηματάρχες, γιὰ τὴν ὑπογραφὴ «ἐντολὴ 'Υπουργοῦ» ἀποφάσεων, ἐγγράφων καὶ λοιπῶν διοικητικῶν πράξεων» (ΦΕΚ 188/Β'), ἀποφασίζουμε:

α. 'Απαγορεύονται γιὰ τρεῖς (3) μῆνες οἱ οἰκοδομικὲς ἐργασίες καὶ ἡ χορήγηση οἰκοδομικῶν ἀδειῶν σὲ τμῆμα τοῦ ὑπ' ἀριθ. 448δ οἰκοδομικοῦ τετραγώνου στὴ συμβολὴ τῶν ὁδῶν Μονεμβασίας καὶ Μαραθῶνος τοῦ ρυμοτομικοῦ σχεδίου Ν. Φιλαδέλφειας ('Αττικῆς), ὅπως φαίνεται μὲ κυανὴ γραμμὴ στὸ σχετικὸ πρωτότυπο διάγραμμα σὲ κλίμακα 1:500, ποὺ θεωρήθηκε ἀπὸ τὸν Προϊστάμενο τῆς Διευθύνσεως Πολεοδομικῶν 'Εφαρμογῶν μὲ τὴν ὑπ' ἀριθ. Γ.50535/1982 πράξη του καὶ ποὺ ἀντίτυπό του δημοσιεύεται συνοπτικὰ μὲ τὴν παροῦσα ἀπόφαση.

β. 'Η ἰσχὺς τῆς παρούσας ἀπόφασης ἀρχίζει ἀπὸ τὴ δημοσίευσή της στὴν 'Εφημερίδα τῆς Κυβερνήσεως.

'Αθήνα, 19 Νοεμβρίου 1982

Μὲ ἐντολὴ 'Υπουργοῦ
'Ο Γενικὸς Γραμματέας
ΓΙΑΝΝΗΣ ΚΑΛΑΝΤΙΔΗΣ



ΥΠΟΥΡΓΕΙΟ

ΑΘΗΝΑΙ

Ἀριθ. Π - 7404 (3)

Χαρακτηρισμὸς ἰδιωτικῆς ὁδοῦ ὅτι προϋπάρχει τοῦ ἔτους 1923 στὸ Κιάτο, Ν. Κορινθίας.

Ο ΝΟΜΑΡΧΗΣ ΚΟΡΙΝΘΙΑΣ

Ἔχοντας ὑπόψη:

1) Τὶς διατάξεις

α) Τοῦ Ν. 3200/55 «περὶ διοικ/κῆς ἀποκεντρώσεως» ὅπως ἔχει συμπληρωθεῖ καὶ τροποποιηθεῖ μὲ τὸ 532/70 Ν.Δ.

β) Τοῦ ἄρθρ. 20 τοῦ ἀπὸ 17.7.1923 Ν. Δ/τος «περὶ σχεδίων πόλεων, κωμῶν καὶ συνοικισμῶν τοῦ Κράτους καὶ ἀνεγέρσεως αὐτῶν».

2) Τὴν Ε.20014/34/77 ἐγκ. τοῦ ΥΔΕ σχετικὰ μὲ τὶς ἰδιωτικὲς ὁδοὺς ποὺ προϋπάρχουν τοῦ 1923.

3) Τὴν ἀπὸ 17.9.82 αἴτηση τοῦ Θεοδώρου Νανόπουλου.


4) Τὸ πρακτικὸ τοῦ Ν.Σ. ΧΟΠ ἀρ. 3/5/20.9.82, ἀποφασίζουμε:

Ἀναγνωρίζουμε τὴν ἰδιωτικὴ ὁδὸ ποὺ βρίσκεται στὸ σχέδιο πόλεως Κιάτου, ὅπως φαίνεται στὸ τοπ/κὸ διάγραμμα τοῦ μηχ/κοῦ Κων. Παπαγγελόπουλου ὅτι προϋφίσταται τοῦ ἔτους 1923 ὥστε γι' αὐτὴ νὰ ἰσχύσουν οἱ ὅροι δόμησης ποὺ ἰσχύουν καὶ στὶς ἐγκεκριμένες ὁδούς, ποὺ ἀρχίζει ἀπὸ τὴν ὁδὸ Μ. Ἀ- Ἀλεξάνδρου διὰ μέσου τῶν Ο.Τ. 16, 23, τέμνει τὴν ὁδὸ Ἱπποκράτους καὶ καταλήγει στὴν Σ. Πούλου καθὼς καὶ ἡ πάροδος αὐτῆς ποὺ διέρχεται διὰ τῶν ΟΤ 23, 22 τέμνει τὴν ὁδὸ Δημοκρατίας καὶ καταλήγει στὴ Γραμμὴ Ο.Σ.Ε.

Ἡ ἀπόφαση αὐτὴ νὰ δημοσιευθεῖ στὴν Ἐφημερίδα τῆς Κυβερνήσεως.

Κόρινθος, 20 Σεπτεμβρίου 1982

Ὁ Νομάρχης
ΑΝΑΣΤ. ΣΤΑΥΡΟΠΟΥΛΟΣ

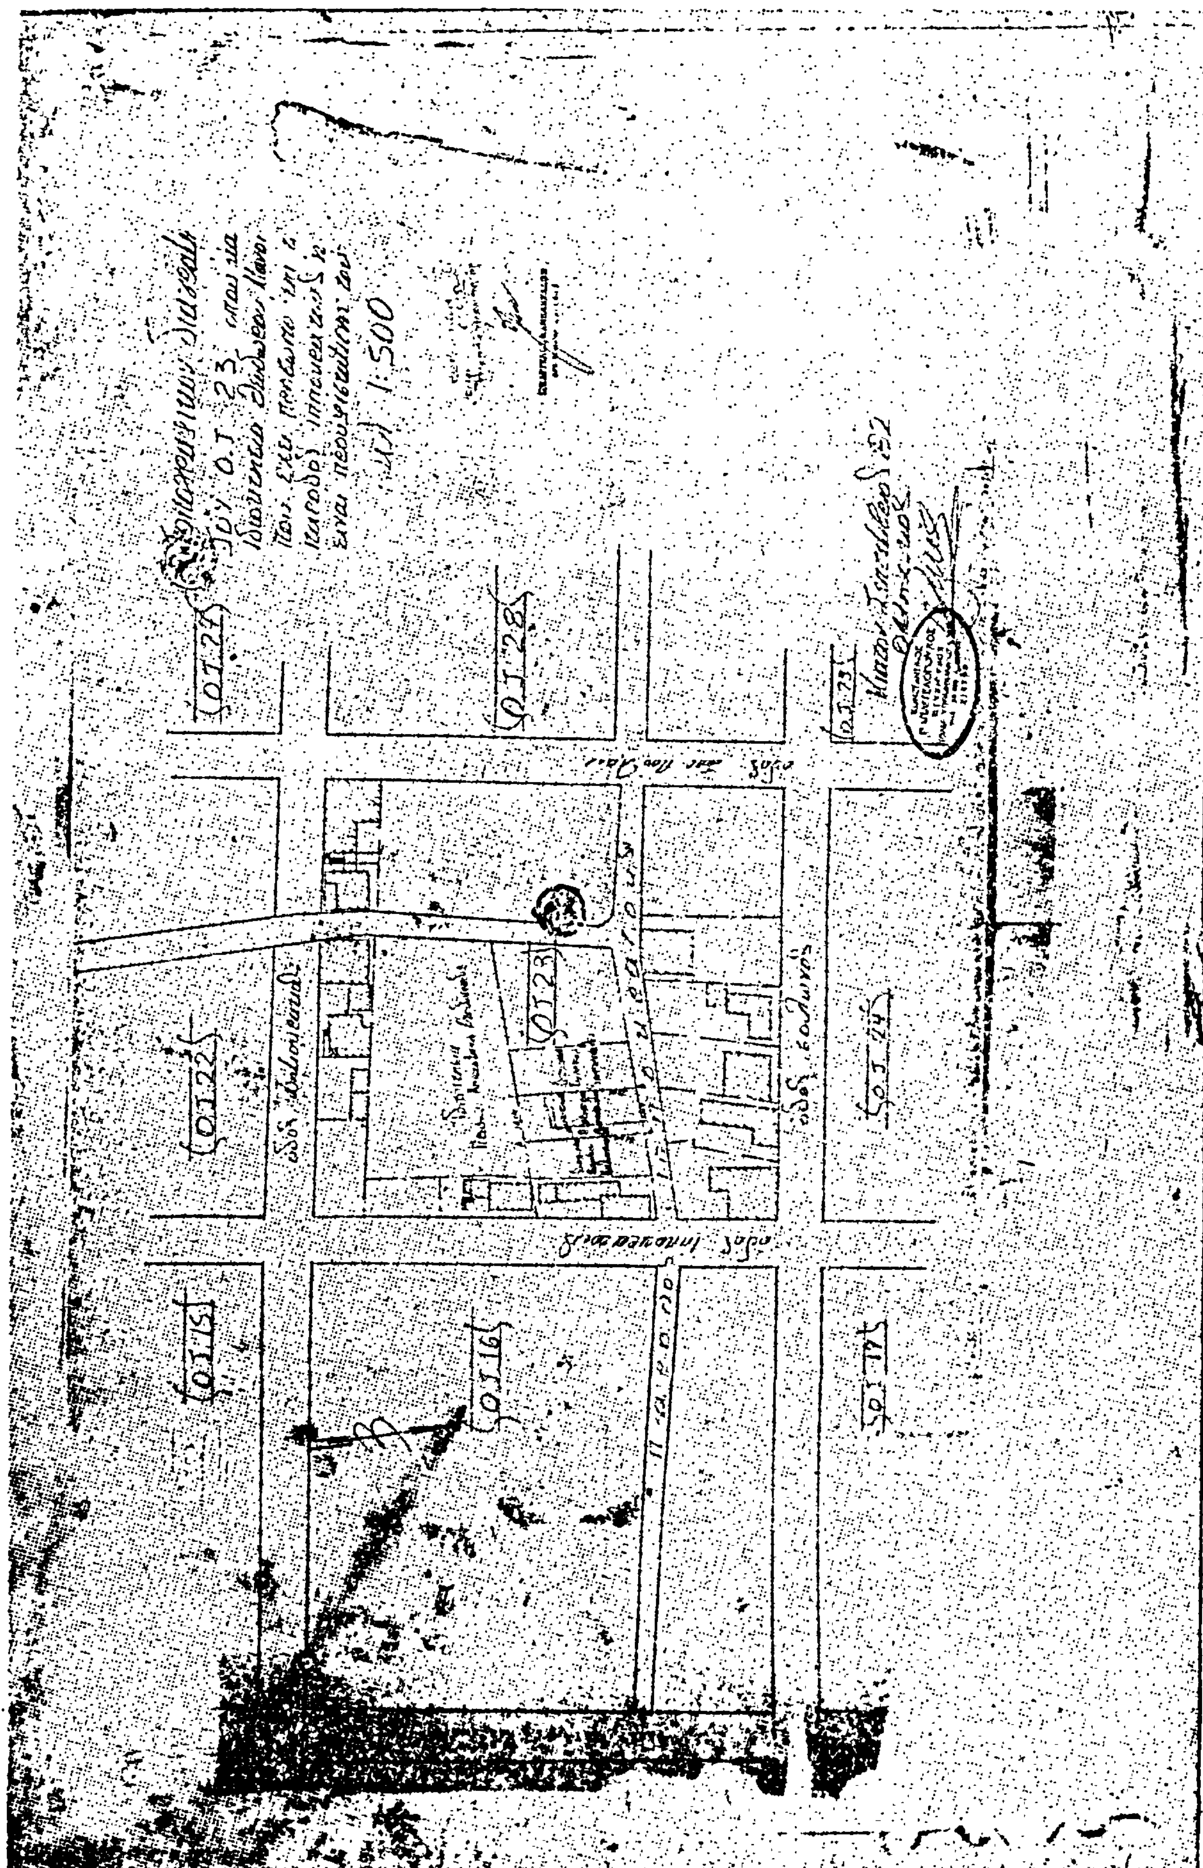
Ο.Τ. 27
Ο.Τ. 28
Ο.Τ. 22
Ο.Τ. 23
Ο.Τ. 15
Ο.Τ. 16
Ο.Τ. 24
1:500

Η ΥΠΗΡΕΣΙΑ ΤΟΥ ΕΘΝΙΚΟΥ ΤΥΠΟΓΡΑΦΕΙΟΥ
ΓΝΩΣΤΟΠΟΙΕΙ ΟΤΙ:

Ἡ ἐτήσια συνδρομὴ τῆς Ἐφημερίδας τῆς Κυβερνήσεως, ἡ τιμὴ τῶν φύλλων της ποὺ πωλοῦνται τμηματικὰ καὶ τὰ τέλη δημοσιεύσεων στὴν Ἐφημερίδα τῆς Κυβερνήσεως, καθορίσθηκαν ἀπὸ 1 Ἰανουαρίου 1981 ὡς ἀκολούθως:

Α΄. ΕΤΗΣΙΕΣ ΣΥΝΔΡΟΜΕΣ

1. Γιὰ τὸ Τεῦχος Α΄	Δραχ.	1.500
2. » » » Β΄	»	3.000
3. » » » ΤΑΠΣ	»	2.000
4. » » » Γ΄	»	1.000
5. » » » Δ΄	»	2.500
6. » » » Νομικῶν Προσώπων Δ.Δ. κ.λπ.	»	1.000
7. » » » Ἀν. Εἰδ. Δικαστηρίου	»	200
8. » » » Παράρτημα	»	600
9. » » » Ἀνωνύμων Ἑταιρειῶν κ.λπ.	»	7.000
10. » » Δελτίο Ἐμπορικῆς καὶ Βιομηχανικῆς Ἰδιοκτησίας	»	600
11. Γιὰ ὅλα τὰ τεύχη καὶ τὸ Δ.Ε.Β.Ι.	»	17.000

Οἱ Δῆμοι καὶ οἱ Κοινότητες τοῦ Κράτους καταβάλλουν τὸ 1/2 τῶν ἀνωτέρω συνδρομῶν.

Ὑπὲρ τοῦ Ταμείου Ἀλληλοβοηθείας Προσωπικοῦ τοῦ Ἐθνικοῦ Τυπογραφείου (ΤΑΠΕΤ) ἀναλογοῦν τὰ ἑξῆς ποσά:

1. Γιὰ τὸ Τεῦχος Α΄	Δραχ.	75
2. » » » Β΄	»	150
3. » » » ΤΑΠΣ	»	100
4. » » » Γ΄	»	50
5. » » » Δ΄	»	125
6. » » » Νομικῶν Προσώπων Δ.Δ. κ.λπ.	»	50
7. » » » Ἀν. Εἰδ. Δικαστηρίου	»	10
8. » » » Παράρτημα	»	30
9. » » » Ἀνωνύμων Ἑταιρειῶν κ.λπ.	»	350
10. » » Δελτίο Ἐμπ. καὶ Βιομ. Ἰδιοκτησίας	»	30
11. Γιὰ ὅλα τὰ τεύχη	»	850

Β΄. ΤΙΜΗ ΦΥΛΛΩΝ

Ἡ τιμὴ πωλήσεως κάθε φύλλου, μέχρις 8 σελ., εἶναι 7 δρχ., ἀπὸ 9 ὡς 24 σελ. 14 δρχ., ἀπὸ 25 ὡς 48 σελ. 20 δρχ., ἀπὸ 49 ὡς 80 σελ. 40 δρχ. ἀπὸ 81 σελ. καὶ ἄνω ἡ τιμὴ πωλήσεως κάθε φύλλου προσαυξάνεται κατὰ 40 δρχ. ἀνὰ 80 σελίδες.

Γ΄. ΤΙΜΗ ΦΩΤΟΑΝΤΙΓΡΑΦΩΝ

Ἡ τιμὴ διαθέσεως στὸ κοινὸ τῶν ἐκδιδομένων ἀπὸ τὸ Ἐθνικὸ Τυπογραφεῖο φωτοαντιγράφων τῶν διαφόρων φύλλων τῆς Ἐφημερίδας τῆς Κυβερνήσεως καθορίζεται σὲ τρεῖς (3) δραχμὲς κατὰ σελίδα.

Δ΄. ΤΕΛΗ ΔΗΜΟΣΙΕΥΣΕΩΝ

I. Στὸ τεῦχος Ἀνωνύμων Ἑταιρειῶν καὶ Ἑταιρειῶν Περιωρισμένης Εὐθύνης:

Α΄. Ἀνωνύμων Ἑταιρειῶν:

1. Τῶν καταστατικῶν	Δρχ.	18.000
2. Τῶν ἀποφάσεων «περὶ συγχωνεύσεως ἀνωνύμων ἑταιρειῶν»	»	18.000
3. Τῶν κωδικοποιήσεων τῶν καταστατικῶν (ΦΕΚ 309/67,τ. Β΄)	»	9.000
4. Τῶν τροποποιήσεων τῶν καταστατικῶν	»	5.000
5. Τῶν ἰσολογισμῶν κάθε χρήσεως	»	8.000
6. Τῶν ὑπουργικῶν ἀποφάσεων «περὶ παροχῆς ἀδείας ἐπεκτάσεως τῶν ἐργασιῶν Ἀσφαλιστικῶν Ἑταιρειῶν», τῶν ἐκθέσεων ἐκτιμήσεως περιουσιακῶν στοιχείων καὶ τῶν ἀποφάσεων τοῦ Δ.Σ. τοῦ ΕΛΤΑ, μὲ τὶς ὁποῖες ἐγκρίνονται καὶ δημοσιεύονται οἱ κανονισμοὶ αὐτοῦ	»	7.000
7. Τῶν ἀποφάσεων «περὶ ἐγκαταστάσεως ὑποκαταστήματος, διορισμοῦ γενικοῦ πράκτορος καὶ παροχῆς πληρεξουσιότητος πρὸς ἀντιπροσώπευσιν ἐν Ἑλλάδι ἀλλοδαπῶν Ἑταιρειῶν» καὶ τῶν ἀποφάσεων «περὶ μεταβιβάσεως τοῦ χαρτοφυλακίου Ἀσφαλιστικῶν Ἑταιρειῶν κατὰ τὸ ἄρθρο 59 παρ. 1 τοῦ Ν.Δ. 400/70»	»	4.000
8. Τῶν ἀνακοινώσεων γιὰ κάθε μεταβολὴ ποὺ γίνεται μὲ ἀπόφαση Γ.Σ. ἢ Δ.Σ., τῶν προσκλήσεων σὲ γενικὲς συνελεύσεις, τῶν κατὰ τὸ ἄρθρο 32 τοῦ Ν. 3221/24 γνωστοποιήσεων, τῶν ἀνακοινώσεων, ποὺ προβλέπονται ἀπὸ τὸ ἄρθρο 59 παρ. 3 τοῦ Ν.Δ. 400/1970 «περὶ Ἀλλοδαπῶν Ἀσφαλιστικῶν Ἑταιρειῶν», τῶν ἀποφάσεων τοῦ Διοικητικοῦ Συμβουλίου τοῦ ΕΛΤΑ, ποὺ ἀναφέρονται σὲ προσωρινὲς διατάξεις καὶ τῶν ἀποφάσεων τοῦ Ὑπ. Συγκοινωνιῶν διὰ τοὺς ΗΛΠΑΠ - ΗΣΑΠ - ΟΣΕ	»	2.000
9. Τῶν συνοπτικῶν μηνιαίων καταστάσεων τῶν Τραπεζικῶν Ἑταιρειῶν	»	2.000
10. Τῶν ἀποφάσεων τῆς ἐπιτροπῆς τοῦ Χρηματιστηρίου «περὶ εἰσαγωγῆς χρεωγράφων εἰς τὸ χρηματιστήριον πρὸς διαπραγμάτευσιν, συμφώνως πρὸς τὰ διατάξεις τοῦ ἄρθρου 2 παρ. 3 Α.Ν. 148/1967	Δρχ.	2.000
11. Τῶν ἀποφάσεων τῆς ἐπιτροπῆς κεφαλαιαγορᾶς «περὶ διαγραφῆς χρεωγράφων ἐκ τοῦ χρηματιστηρίου, συμφώνως πρὸς τὰς διατάξεις τοῦ ἄρθρου 2 παρ. 4 Α.Ν. 148/67»	»	2.000
12. Τῶν ἀποφάσεων «περὶ ἐγκρίσεως τιμολογίων τῶν Ἀσφαλιστικῶν Ἑταιρειῶν»	»	2.000

Β΄. Ἑταιρειῶν Περιωρισμένης Εὐθύνης:

1. Τῶν καταστατικῶν	Δρχ.	2.000
2. Τῶν κωδικοποιήσεων τῶν καταστατικῶν	»	2.000
3. Τῶν ἰσολογισμῶν κάθε χρήσεως	»	2.500
4. Τῶν ἐκθέσεων ἐκτιμήσεως περιουσιακῶν στοιχείων	»	2.000
5. Τῶν τροποποιήσεων τῶν καταστατικῶν (γιὰ κάθε συμβολαιογραφικὴ πράξη)	»	800
6. Τῶν ἀνακοινώσεων μὲ συμβολαιογραφικὴ πράξη	»	800
7. Τῶν ἀνακοινώσεων μὲ ἀπόφαση τῆς Γ.Σ.	»	600
8. Τῶν προσκλήσεων σὲ γενικὲς συνελεύσεις	»	600

Γ΄. Ἀλληλασφαλιστικῶν Συνεταιρισμῶν - Ἀλληλασφαλιστικῶν Ταμείων καὶ Φιλανθρωπικῶν Σωματείων:

1. Τῶν ὑπουργικῶν ἀποφάσεων «περὶ χορηγήσεως ἀδείας λειτουργίας Ἀλληλασφαλιστικῶν Συνεταιρισμῶν - Ἀλληλασφαλιστικῶν Ταμείων»	Δρχ.	2.000
2. Τῶν ἰσολογισμῶν τῶν ἀνωτέρω Συνεταιρισμῶν, Ταμείων καὶ Σωματείων	»	2.500

Δ΄. Τῶν δικαστικῶν πράξεων:	Δρχ.	800

II. Στὸ Τέταρτο τεῦχος:

Τῶν δικαστικῶν πράξεων γιὰ παρακατάθεση ἀποζημιώσεως	»	800

Ε΄. ΚΑΤΑΒΟΛΗ ΣΥΝΔΡΟΜΩΝ - ΤΕΛΩΝ ΔΗΜΟΣΙΕΥΣΕΩΝ ΚΑΙ ΠΟΣΟΣΤΩΝ Τ.Α.Π.Ε.Τ.

1. Οἱ συνδρομὲς τοῦ ἐσωτερικοῦ καὶ τὰ τέλη δημοσιεύσεων προκαταβάλλονται στὰ Δημόσια Ταμεῖα ἔναντι ἀποδεικτικοῦ εἰσπράξεως, τὸ ὁποῖο φροντίζει ὁ ἐνδιαφερόμενος νὰ τὸ στείλει στὸ Ἐθνικὸ Τυπογραφεῖο.

2. Οἱ συνδρομὲς τοῦ ἐξωτερικοῦ εἶναι δυνατὸ νὰ στέλνονται καὶ σὲ ἀνάλογο συνάλλαγμα μὲ ἐπιταγὴ ἐπ᾽ ὀνόματι τοῦ Διευθυντῆ Διαχειρίσεως τοῦ Ἐθνικοῦ Τυπογραφείου.

3. Τὸ ὑπὲρ τοῦ ΤΑΠΕΤ ποσοστὸ ἐπὶ τῶν ἀνωτέρω συνδρομῶν καὶ τελῶν δημοσιεύσεων καταβάλλεται ὡς ἑξῆς:

α) στὴν Ἀθήνα: στὸ Ταμεῖο τοῦ ΤΑΠΕΤ (Κατάστημα Ἐθνικοῦ Τυπογραφείου),

β) στὶς ὑπόλοιπες πόλεις τοῦ Κράτους: στὰ Δημόσια Ταμεῖα καὶ ἀποδίδεται στὸ ΤΑΠΕΤ σύμφωνα μὲ τὶς 192378/3639/1947 (RONEO 185) καὶ 178048/5321/31.7.65 (RONEO 139) ἐγκύκλιες διαταγὲς τοῦ Γ.Λ.Κ.

γ) στὶς περιπτώσεις συνδρομῶν ἐξωτερικοῦ: ὅταν ἡ ἀποστολή τους γίνεται μὲ ἐπιταγή, μαζὶ μ' αὐτὴ στέλνεται καὶ τὸ ὑπὲρ τοῦ ΤΑΠΕΤ ποσοστό.

ΑΠΟ ΤΟ ΕΘΝΙΚΟ ΤΥΠΟΓΡΑΦΕΙΟ